


Официальная схема игровой площадки

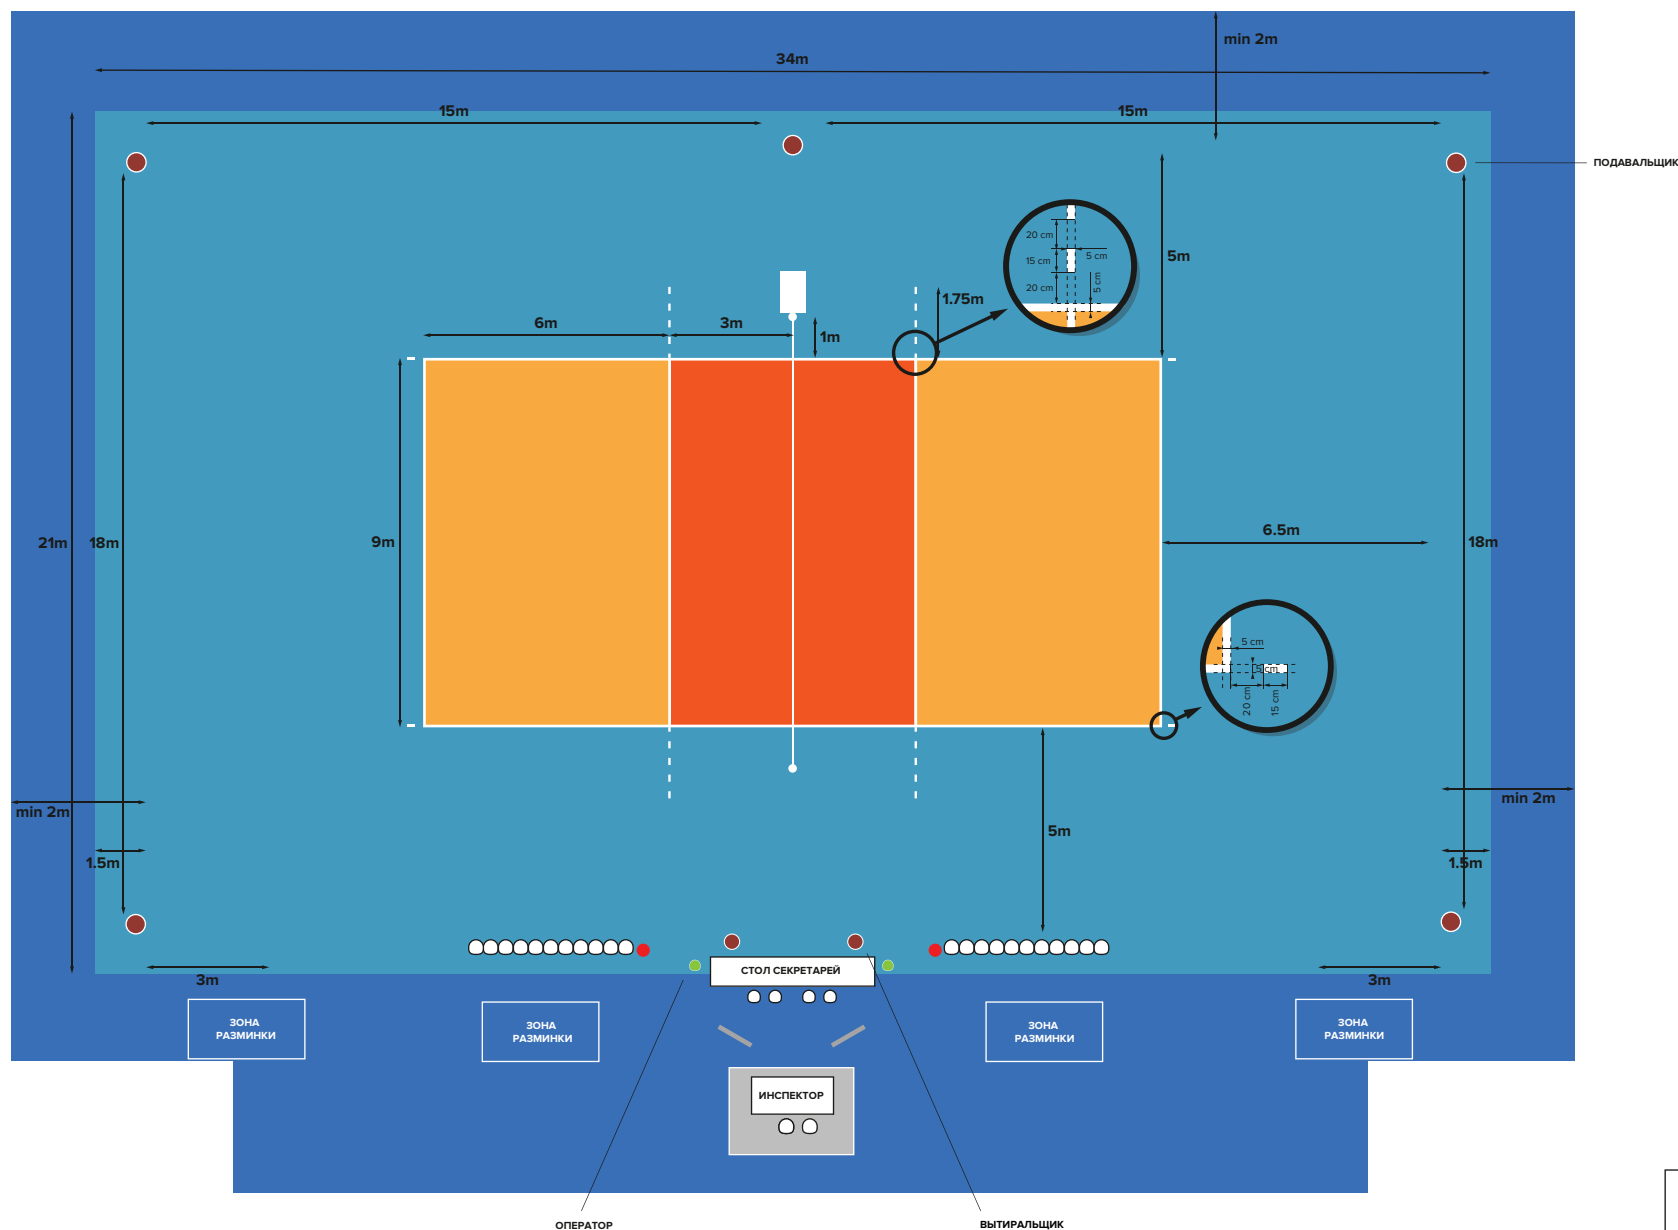

Размеры	М
СТОЛ ИНСПЕКТОРА	
- стол	2x0.9
- подиум	3x3
ЗОНА РАЗМИНКИ	2x4